
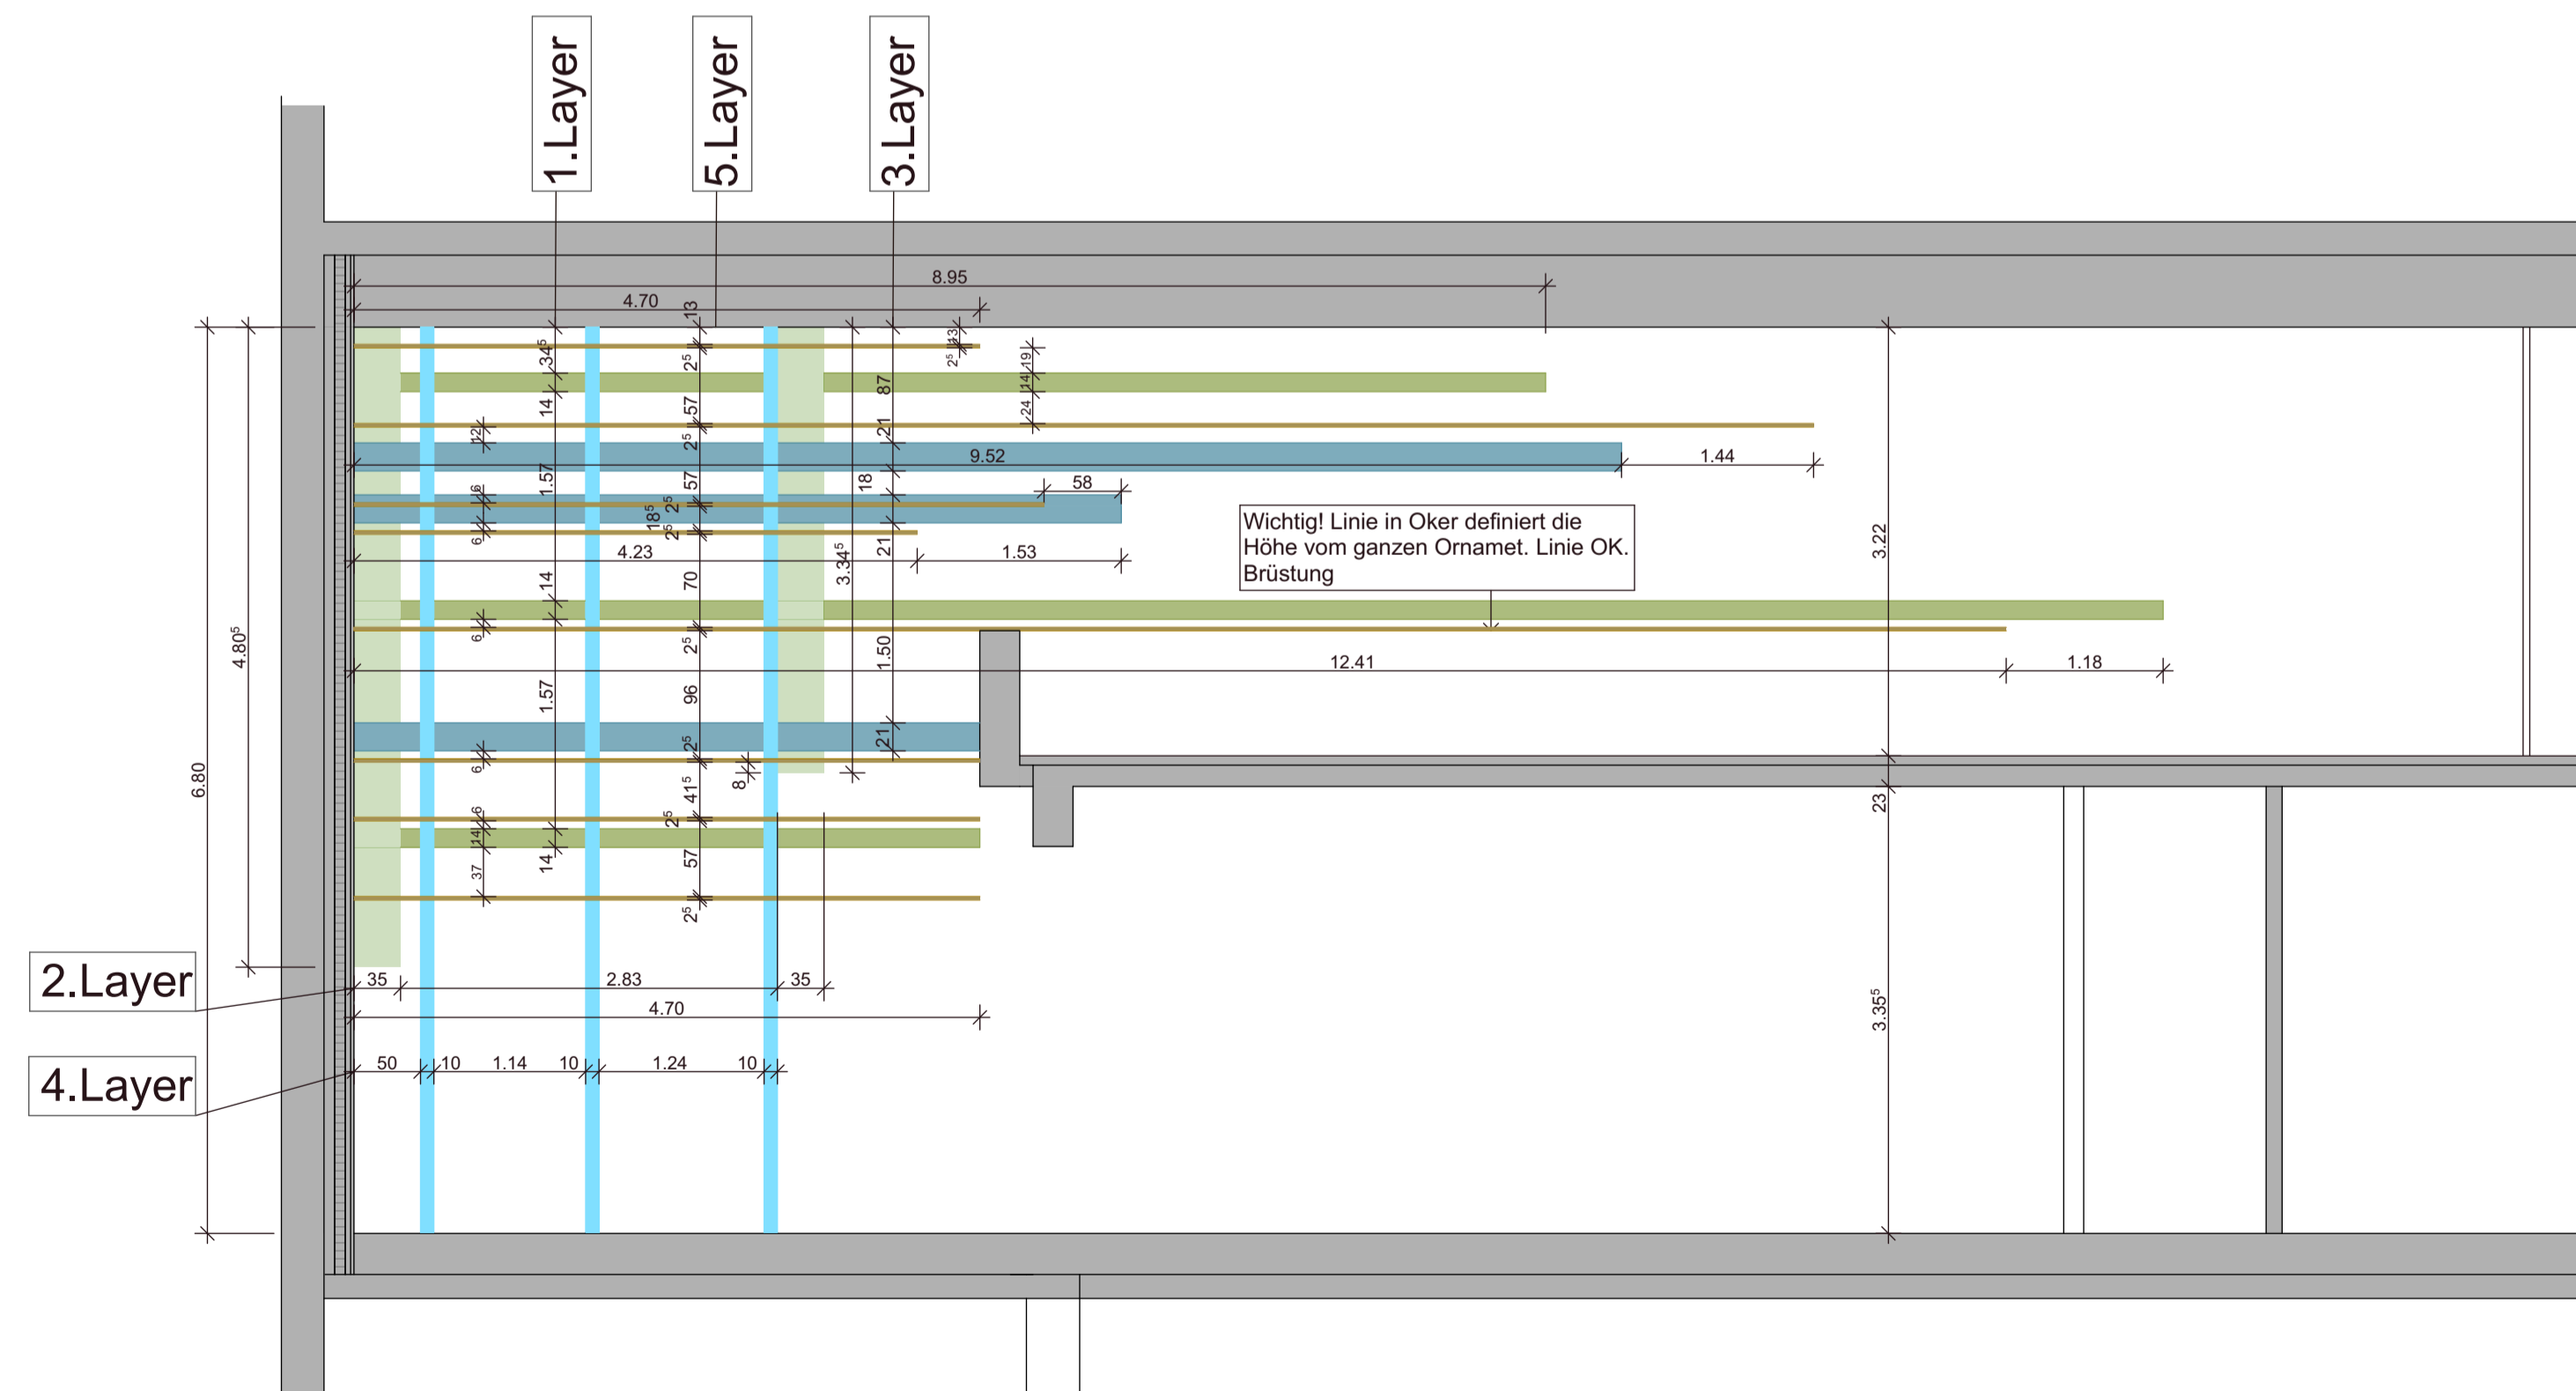



Schnitt A-A

Grundriss E3 Uebersicht

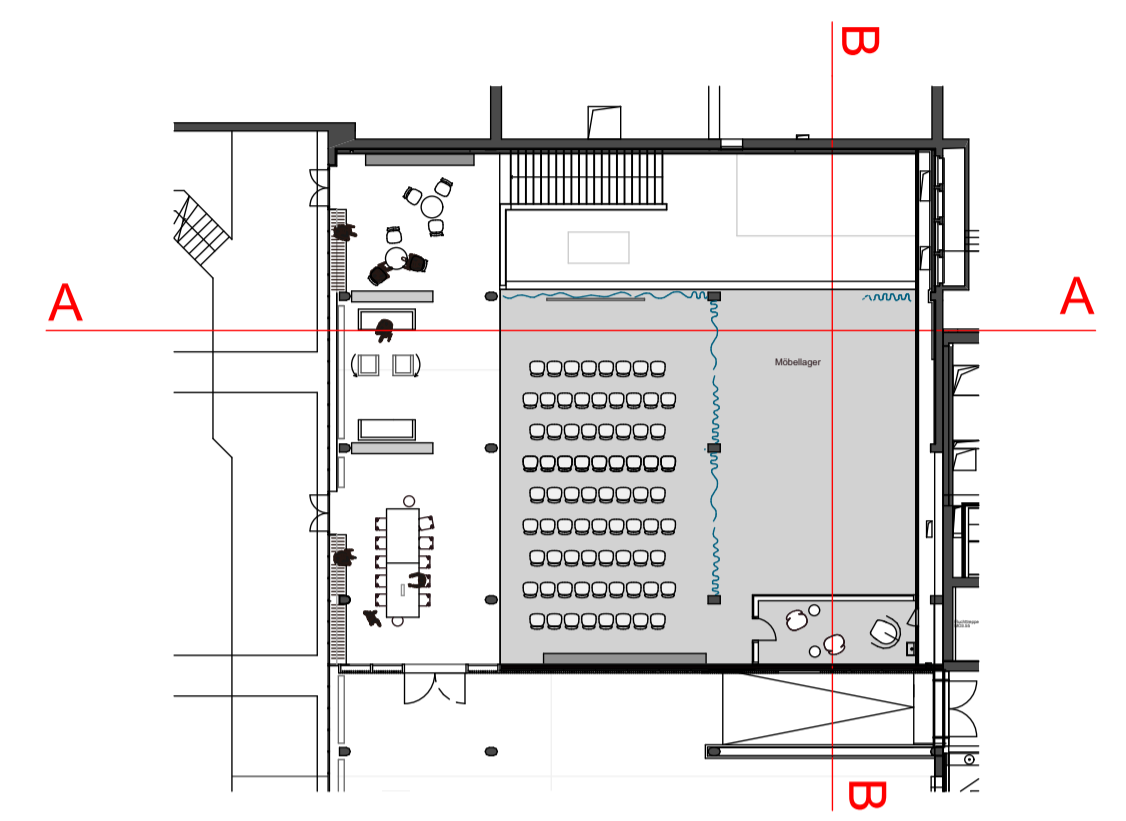

Schnitt B-B

Die im Plan gezeichneten Farben der Streifen entsprechen nicht der wirklichen Farbigkeit. Bitte halten Sie sich an Ihre NCS-Farbkarte oder fragen die Bauleitung (Form8)

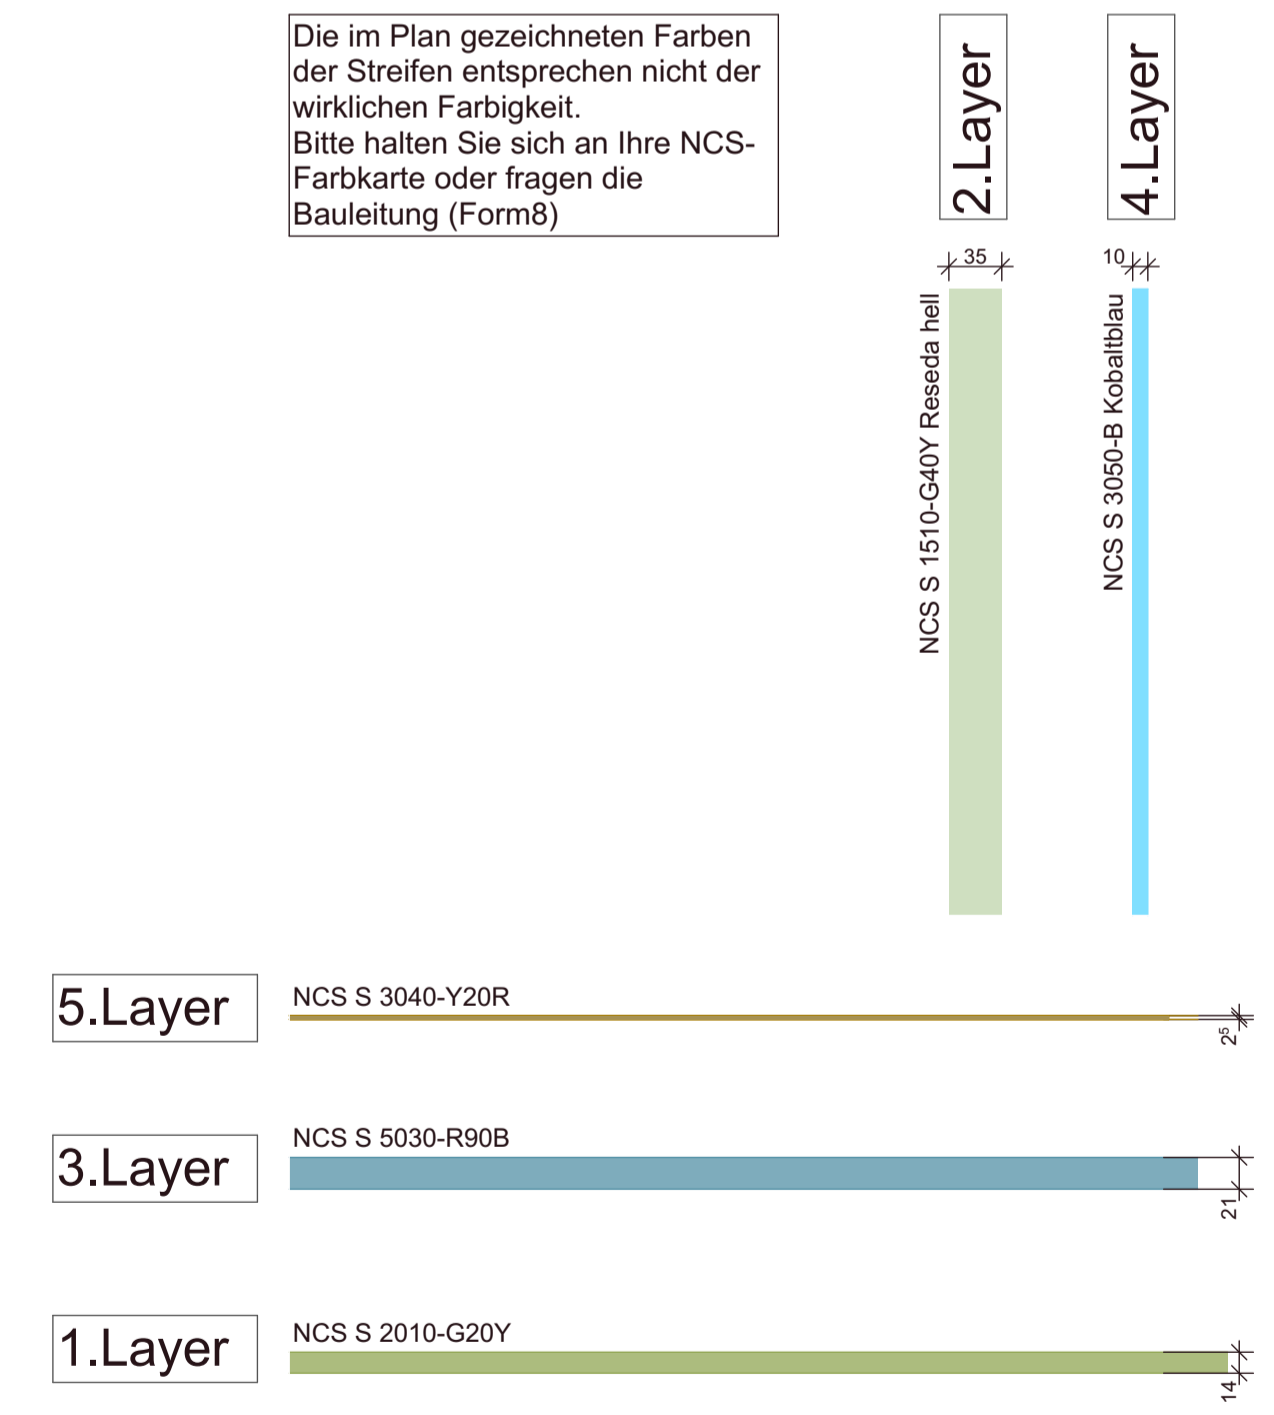

Alle Masse sind Fertigmasse und vom Unternehmer am Bau und in den Plänen zu kontrollieren. Unklarheiten sind der Bauleitung (Form8) zu melden.