



Übersicht Grundriss 1:200

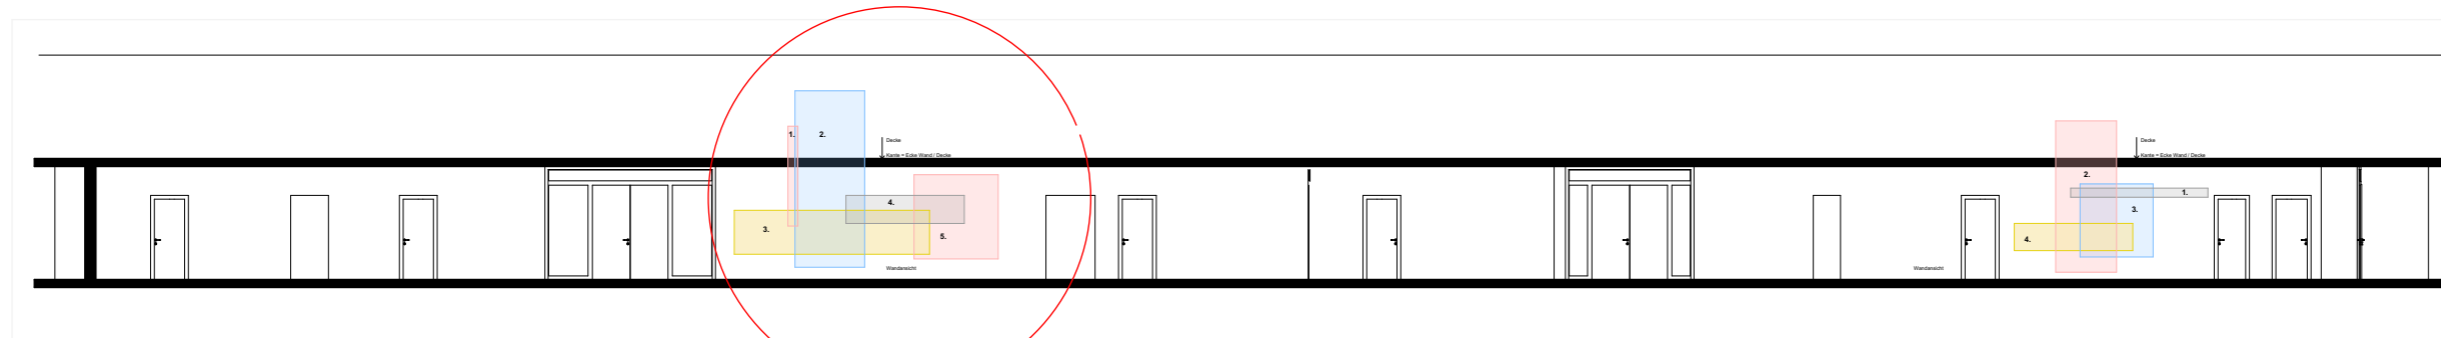

Übersicht Wandansicht 1 1:200

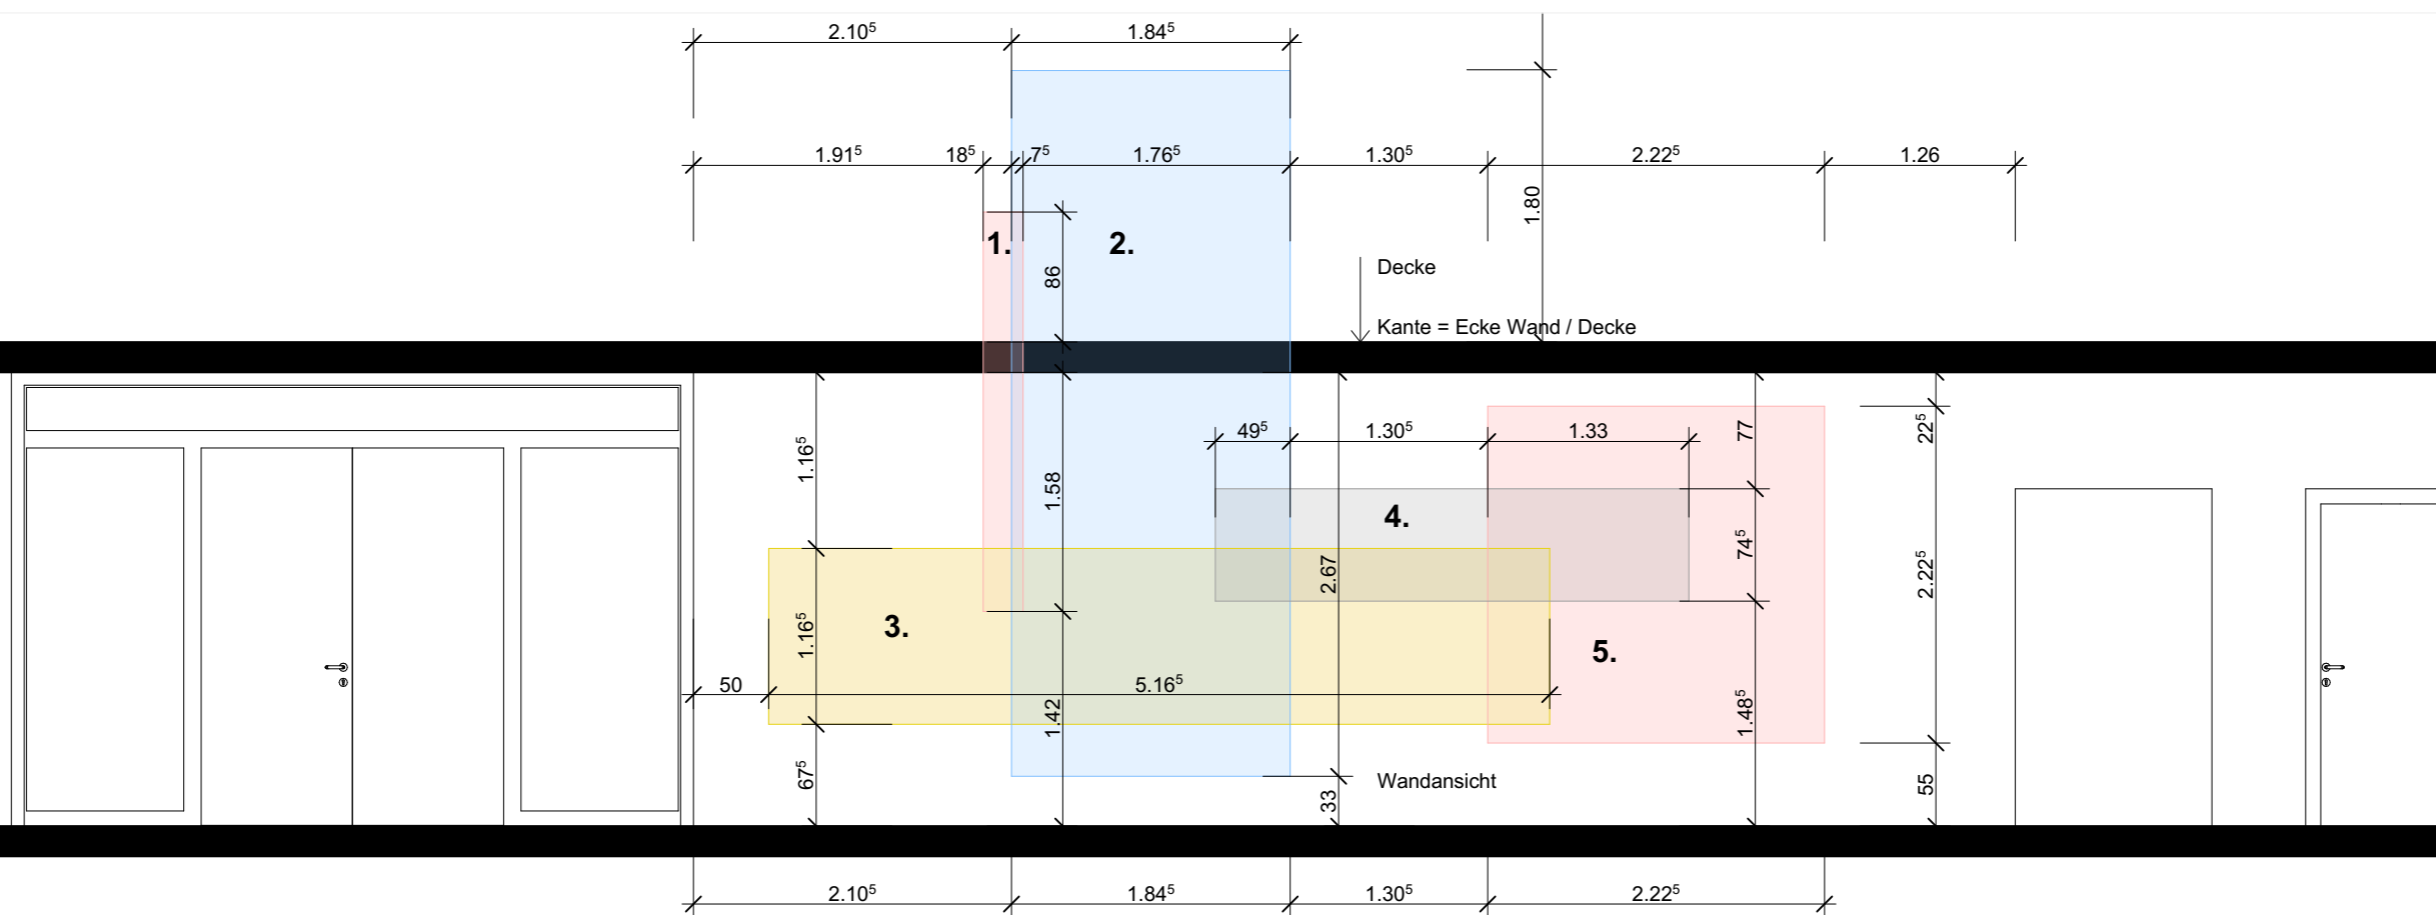

Wandansicht a, Ornament 1 1:50

Objekt: Westfeld

Kontakt: FORM8, Mirjam Lüthy

Nummerierung 1. -5. Ablauf der Farbauftragung
 FarbenCod:
 Gelb:
 Blau:
 Rot:
 Grau: